


修繕箇所図

体育館屋上防水シート修繕箇所

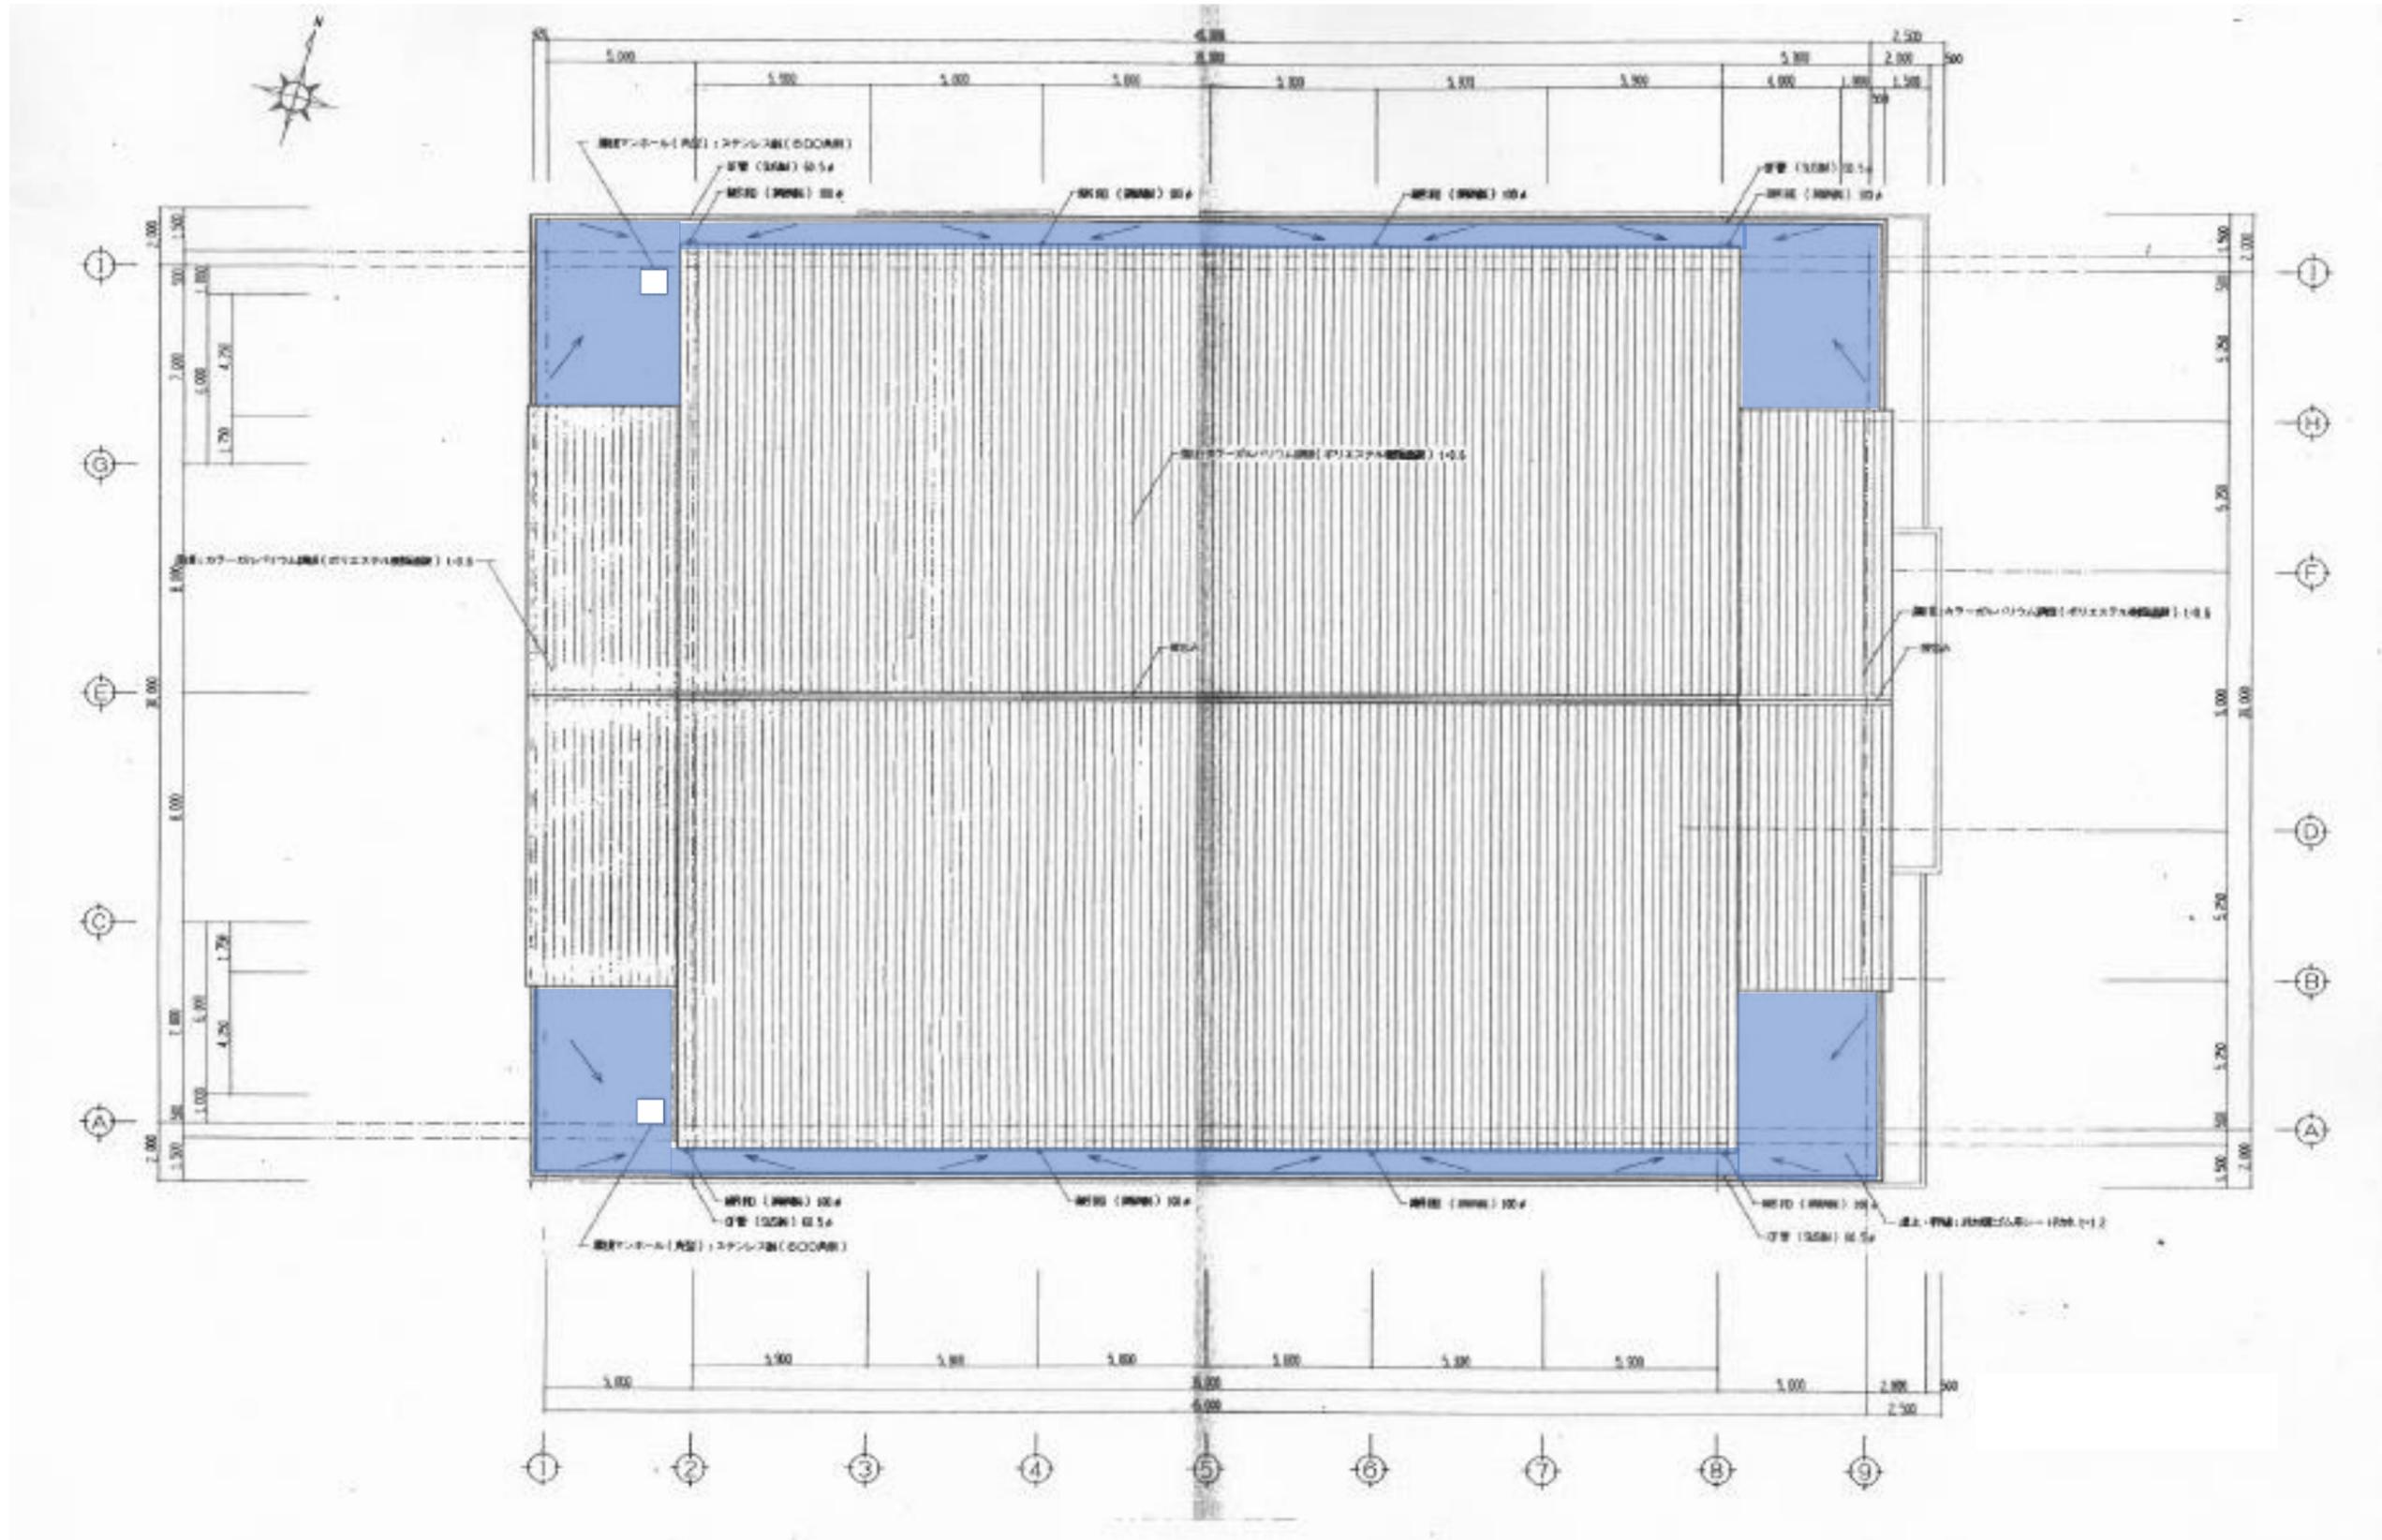

体育館庇ウレタン防水修繕箇所

